


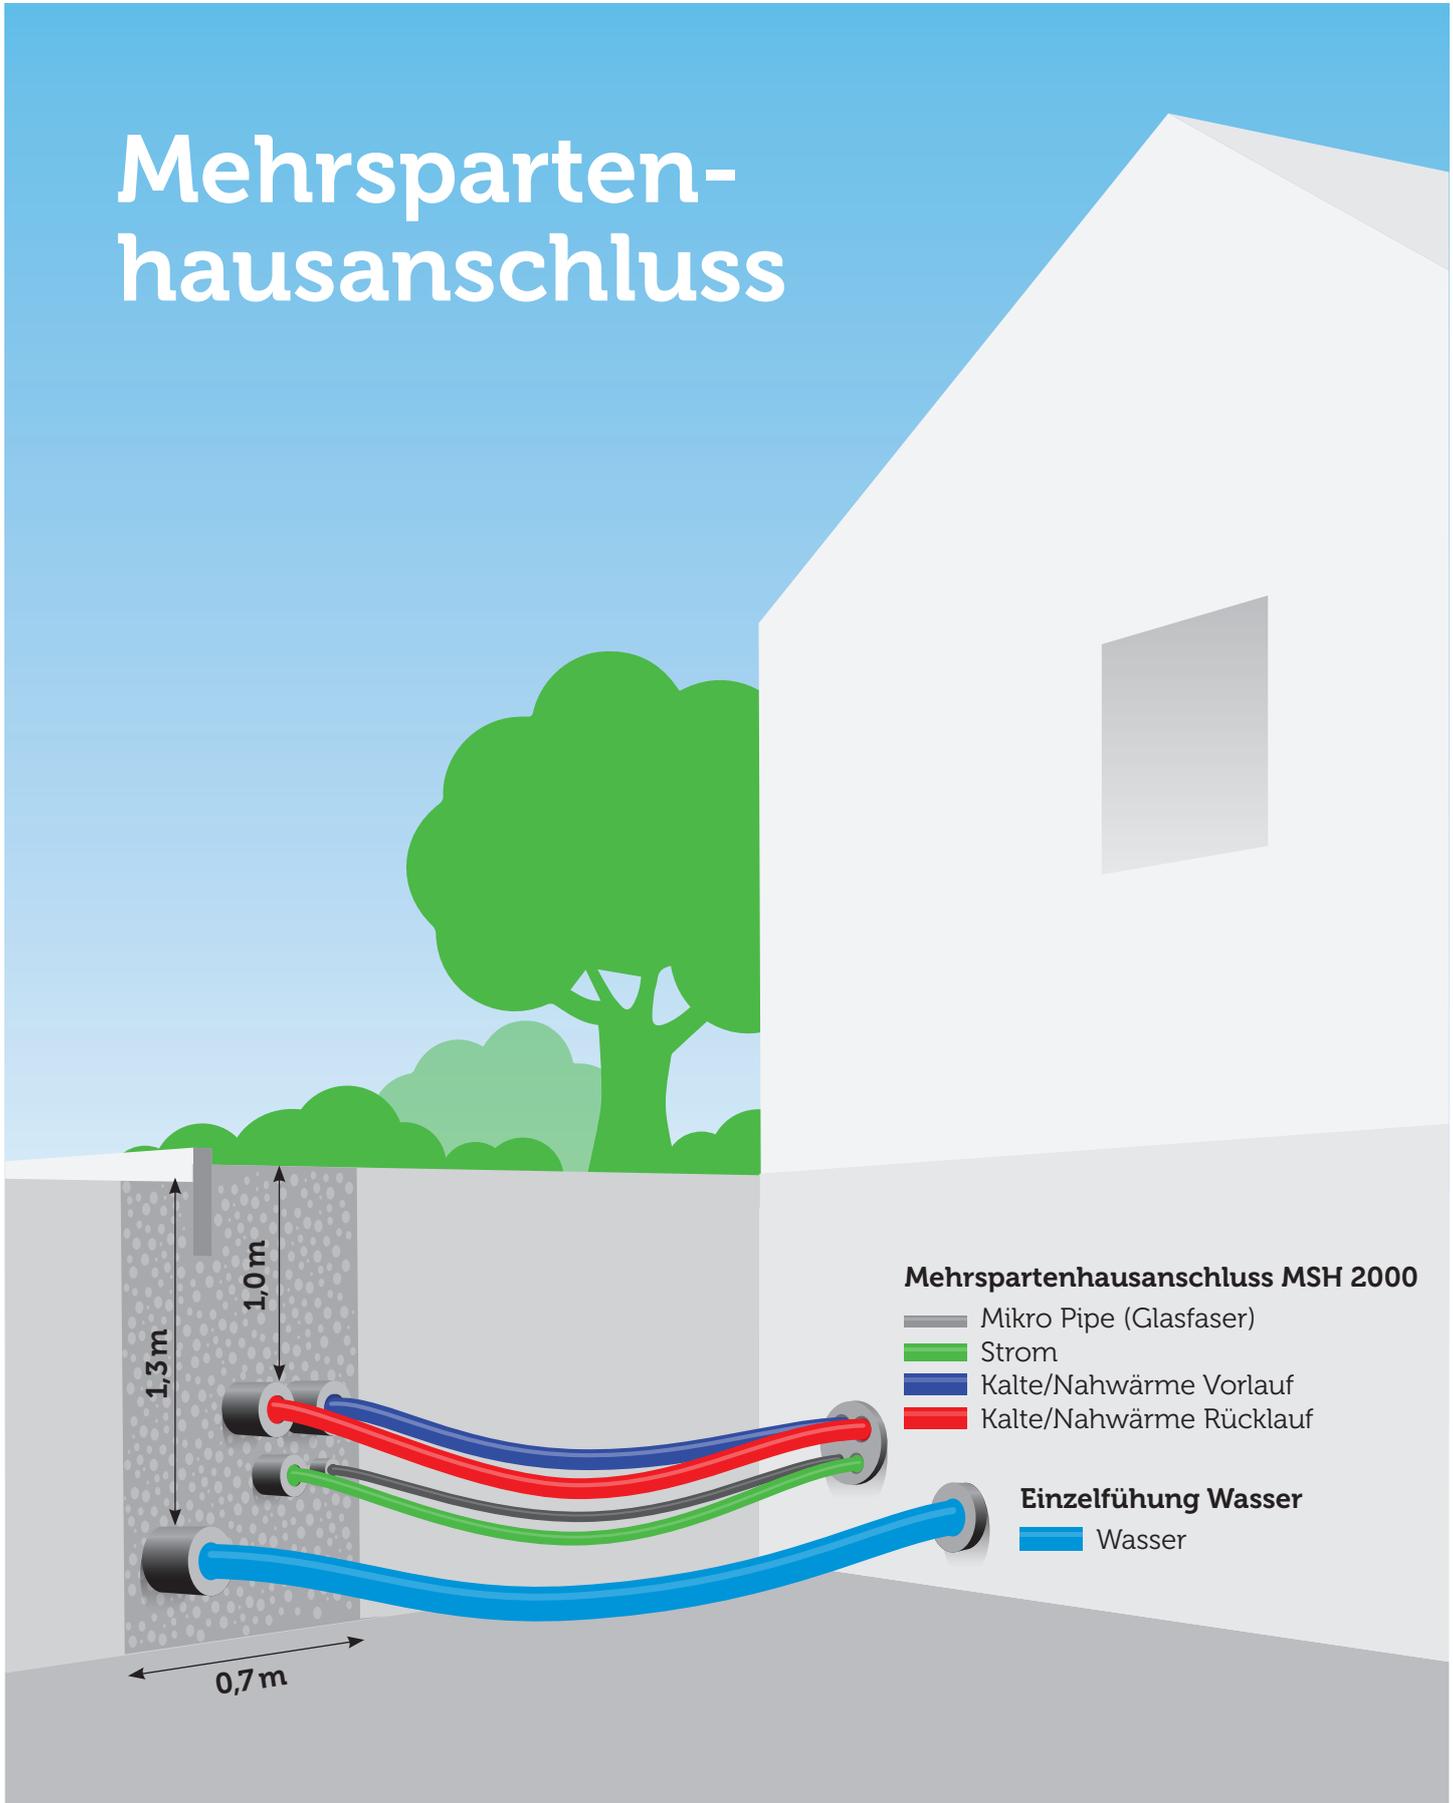

Mehrparten- hausanschluss



Mehrpartenhausanschluss MSH 2000

- Mikro Pipe (Glasfaser)
- Strom
- Kalte/Nahwärme Vorlauf
- Kalte/Nahwärme Rücklauf

Einzelführung Wasser

- Wasser